


**APPARTEMENT 363.04.01**

App. 82,18 m<sup>2</sup>  
 Ter. 3,38 m<sup>2</sup>  
 Tot. 85,56 m<sup>2</sup>

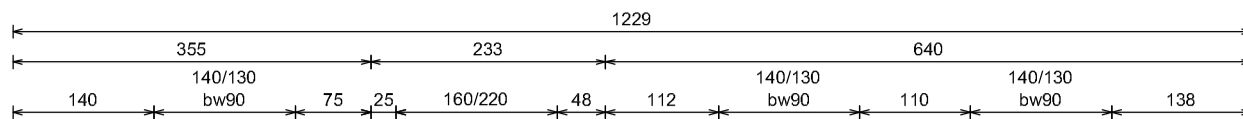


**APPARTEMENT 363.04.02**

App. 35,62 m<sup>2</sup>  
 Ter. 2,01 m<sup>2</sup>  
 Tot. 37,63 m<sup>2</sup>

**APPARTEMENT 363.04.03**

App. 82,33 m<sup>2</sup>  
 Ter. 5,71 m<sup>2</sup>  
 Tot. 88,04 m<sup>2</sup>

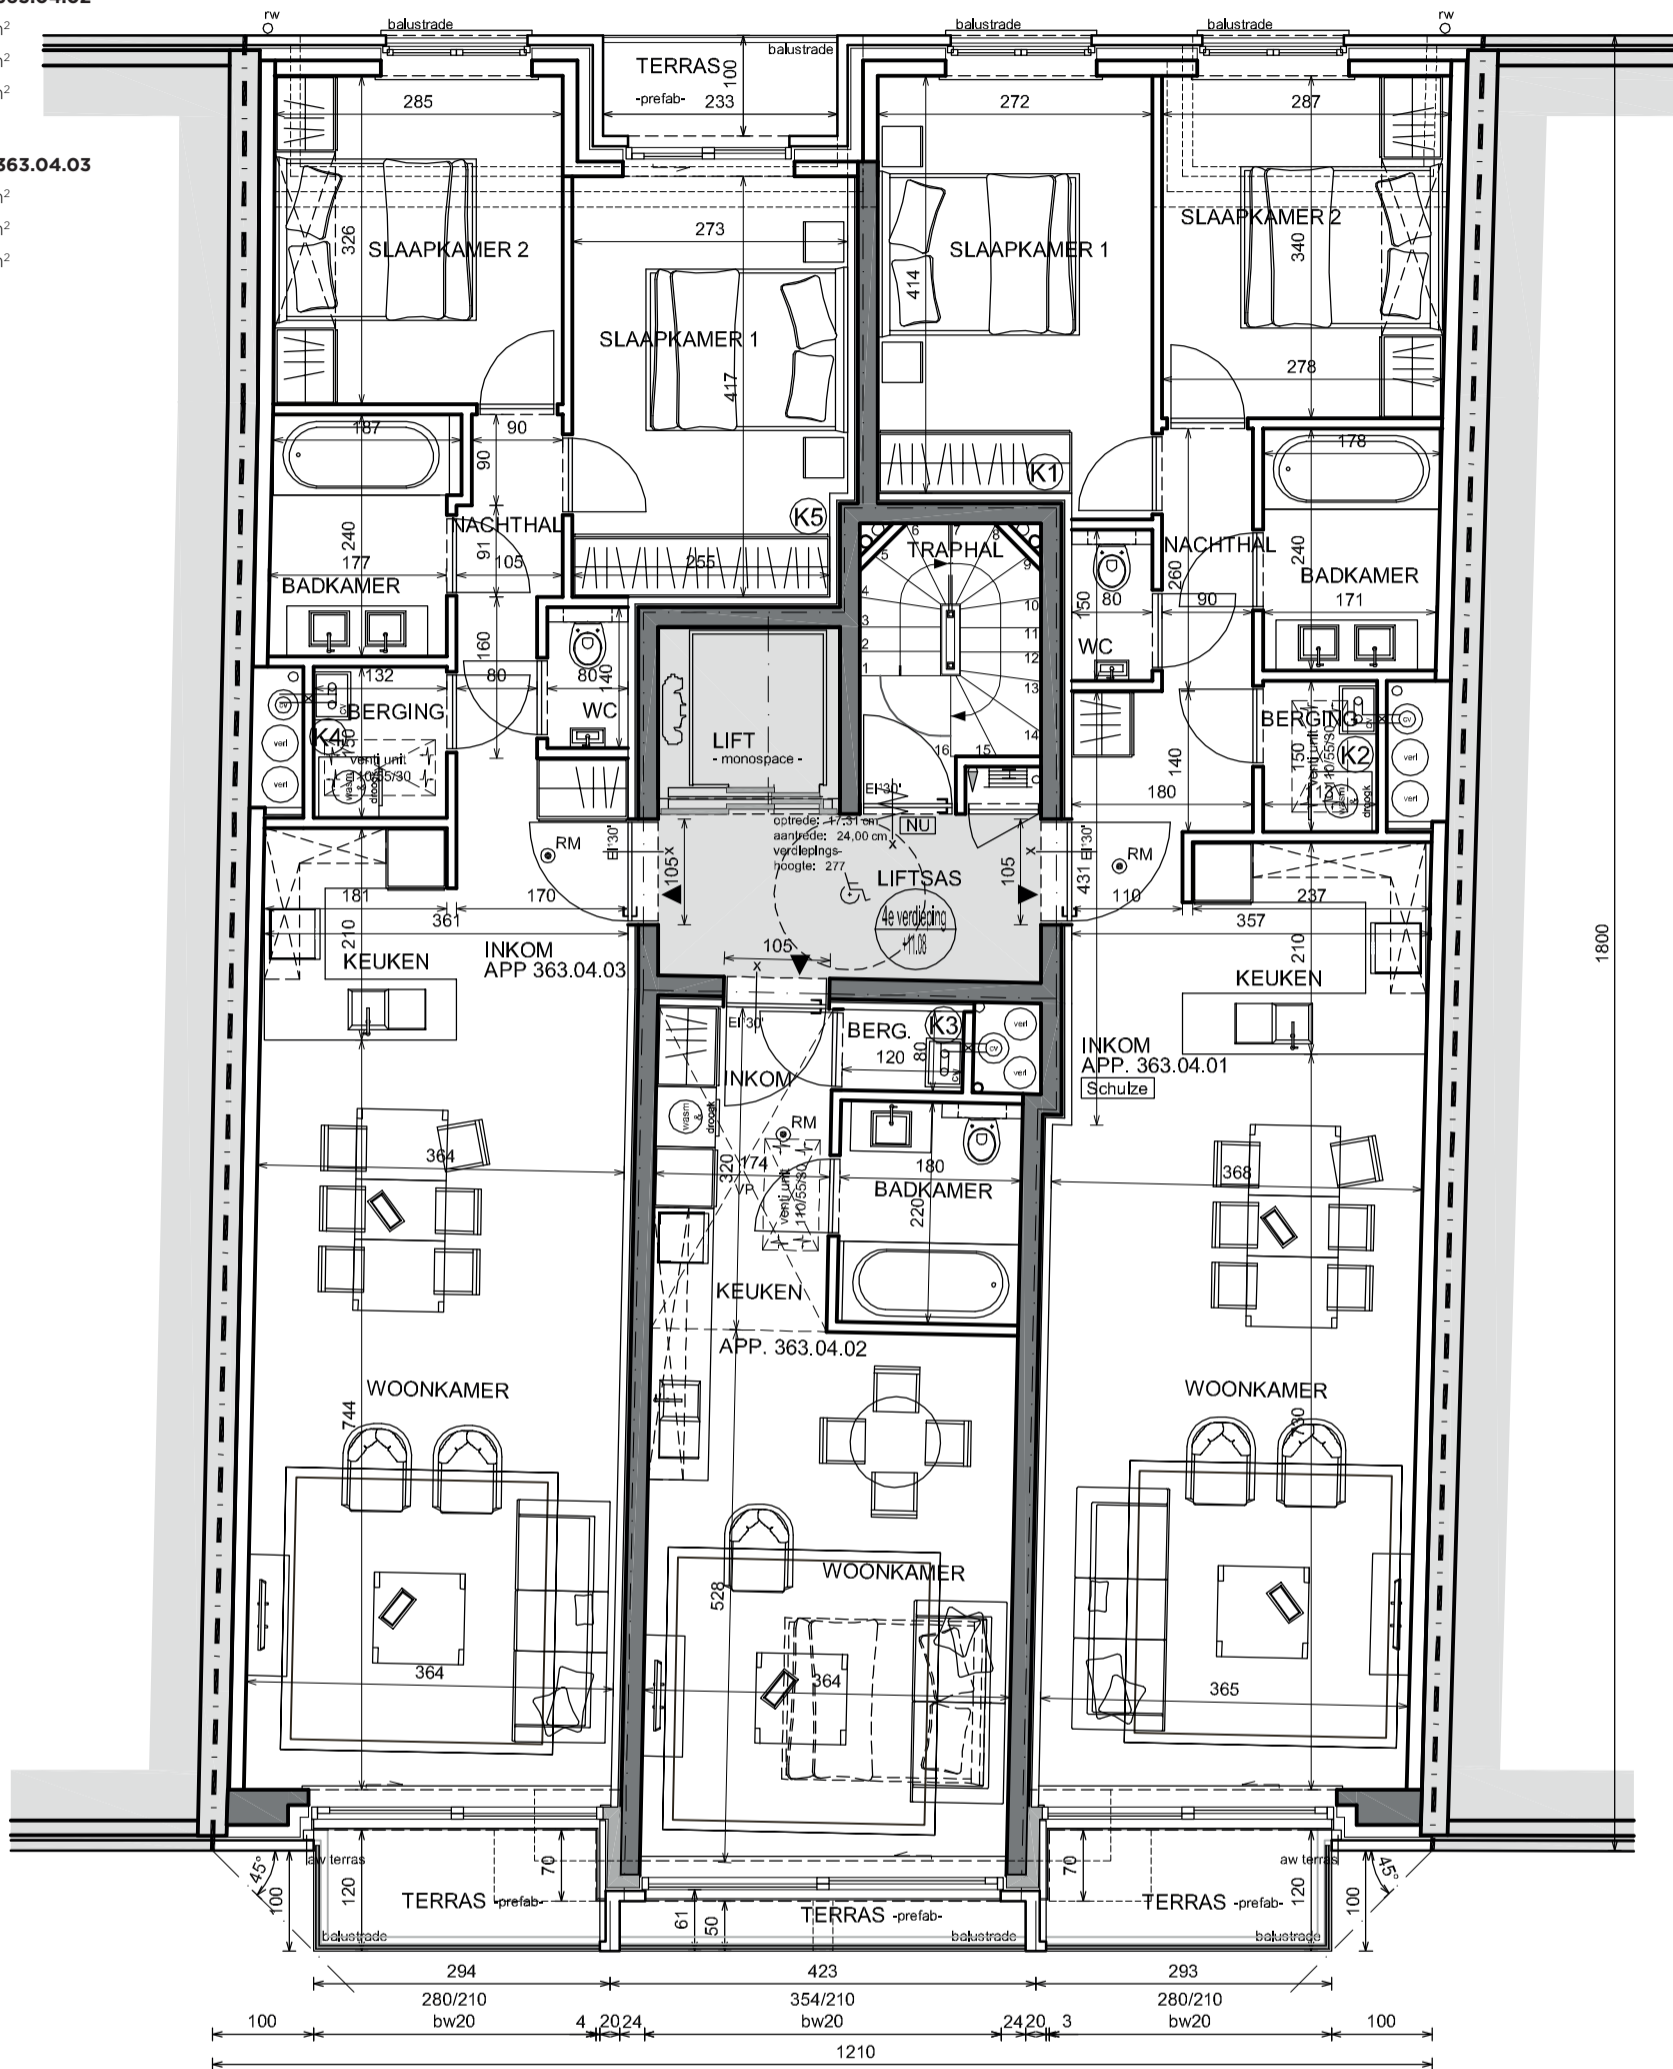

Alle afmetingen zijn informatief. Constructieve wijzigingen van de plannen onder voorbehoud van studie IR stabiliteit en studie IR technieken.  
 Het voorgestelde meubilair is louter illustratief en niet bindend. De plannen blijven ter elk ogenblik eigendom van Groep Debaillie en mogen niet gekopieerd/hergebruikt worden.



**INFO EN VERKOOP:**  
 OOSTENDELAAN 509 - 8430 MIDDELKERKE  
 ANTHONY@DEBAILLIE.COM - T 059 300 750



**NIVEAU: 4**  
**PROJECTADRES:**  
 ZEEDIJK 363, 8434 WESTENDE

**VOLG ONS OP FACEBOOK:**  
 FACEBOOK.COM/GROEPDEBAILLIE

**BEZOEK ONZE WEBSITE:**  
 WWW.DEBAILLIE.COM